

襄汾经济技术开发区现代服务产业园和高端装备制造产业园供热专项规划（2021-2035）公示

公示说明

襄汾县自然资源局于2024年12月19日组织召开了《襄汾经济技术开发区现代服务产业园和高端装备制造产业园供热专项规划（2021-2035）》评审会，与会专家经过认真讨论、审议。一致认为本次供热专项规划内容详实，编制体系及要求基本合理，原则同意。

根据《中华人民共和国城乡规划法》、《自然资源领域基层政务公开标准指引》，现将规划内容进行公示，公开征求广大居民及社会各界意见。

公示时间：30日

公示期限：2025年2月8日—2025年3月9日

规划范围：本次供热专项规划的范围为《襄汾县国土空间总体规划（2021—2035）》划定的现代服务产业园、高端装备制造产业园以及园区周边的村庄居民点。

其中，现代服务产业园区规划建设用地面积2.12平方千米。规划分为北、南、西三个组团。

高端装备制造产业园：规划建设用地面积4.80平方千米。规划分为东西2个组团。

周边村庄居民点：规划建设用地共0.66平方千米，其中现代服务产业园包含张礼村、鄆里村、令伯村、东邓村、温泉村、辛建村、上靳村、鱼池村，用地面积0.27平方千米；高端装备制造产业园包含南梁村、小郭村、古城庄村、赵曲村、范村、城南村、刘贾村、兴光村、赤邓村，用地面积0.39平方千米。

规划目的：为适应开发区建设的发展，满足经济技术开发区的供热需求，优化本区域的供热结构，减少开发区环境污染，为本地区提供良好的基础设施环境，应对襄汾经济技术开发区在供热专项规划方面进行细化和完善。

供热热源：根据《临汾市绿色能源输配项目（霍州-襄汾）》及《襄汾县国土空间总体规划》（2021-2035），本次规划区内采取集中供热方式，供热热源为霍州电厂余热，接自霍州—襄汾DN1000长输供热管网。

附注：


1、该图为示意图，方案以最后审批为主。

2、凡对以上公示内容有异议者，请在公示之日起30日内向襄汾县自然资源局提出书面意见或将意见发送至电子邮箱。

电话：0357-3622713

邮箱：xfxgtkjghg@163.com

现代服务产业园供热管网规划图

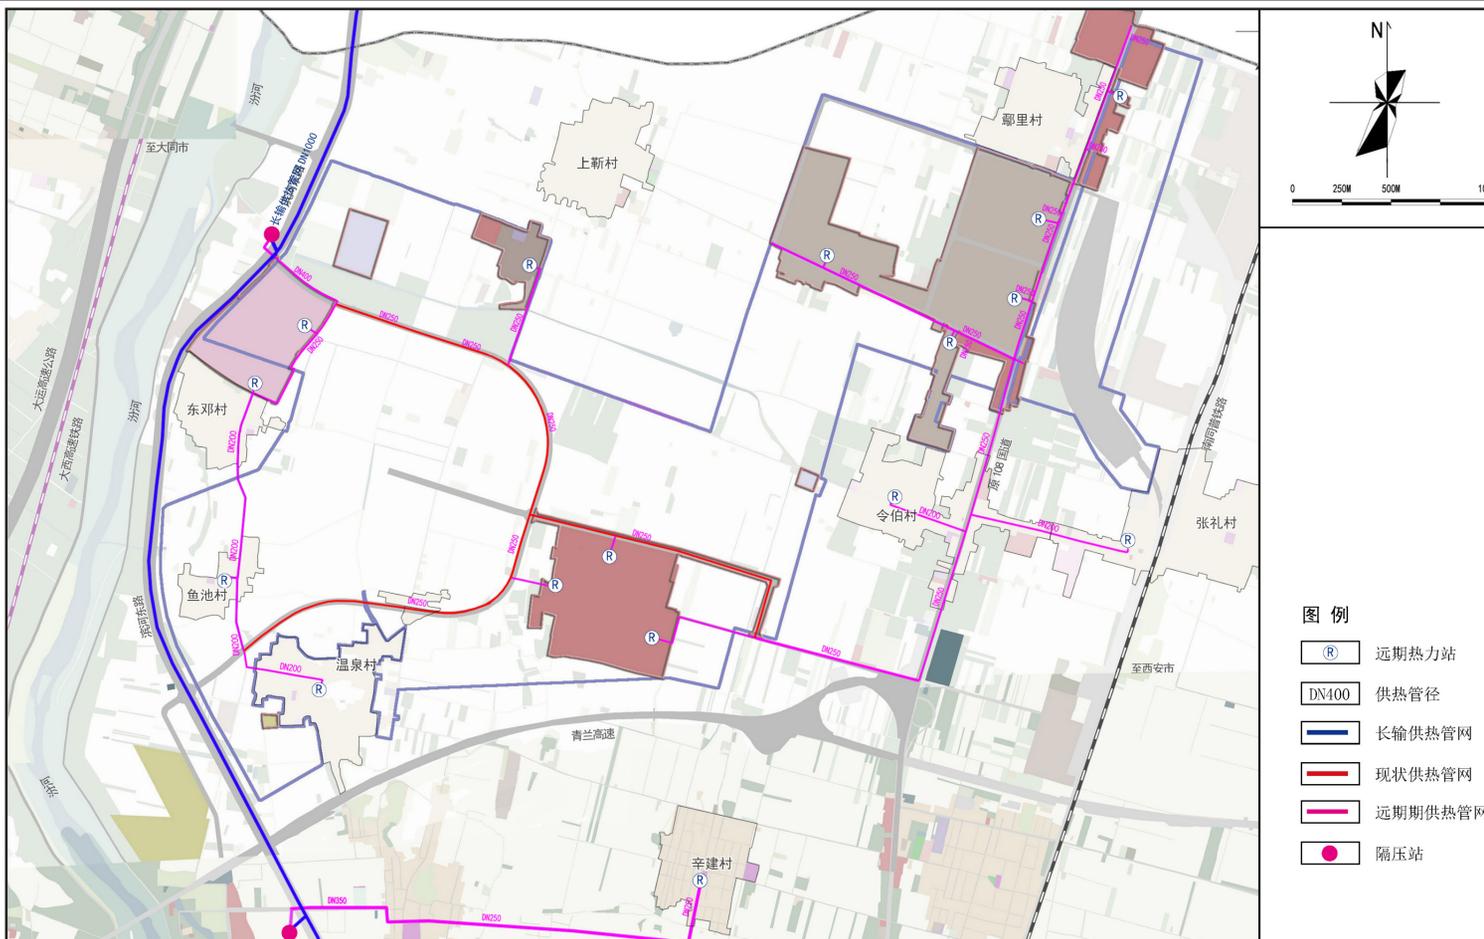

高端装备制造产业园供热管网规划图

